


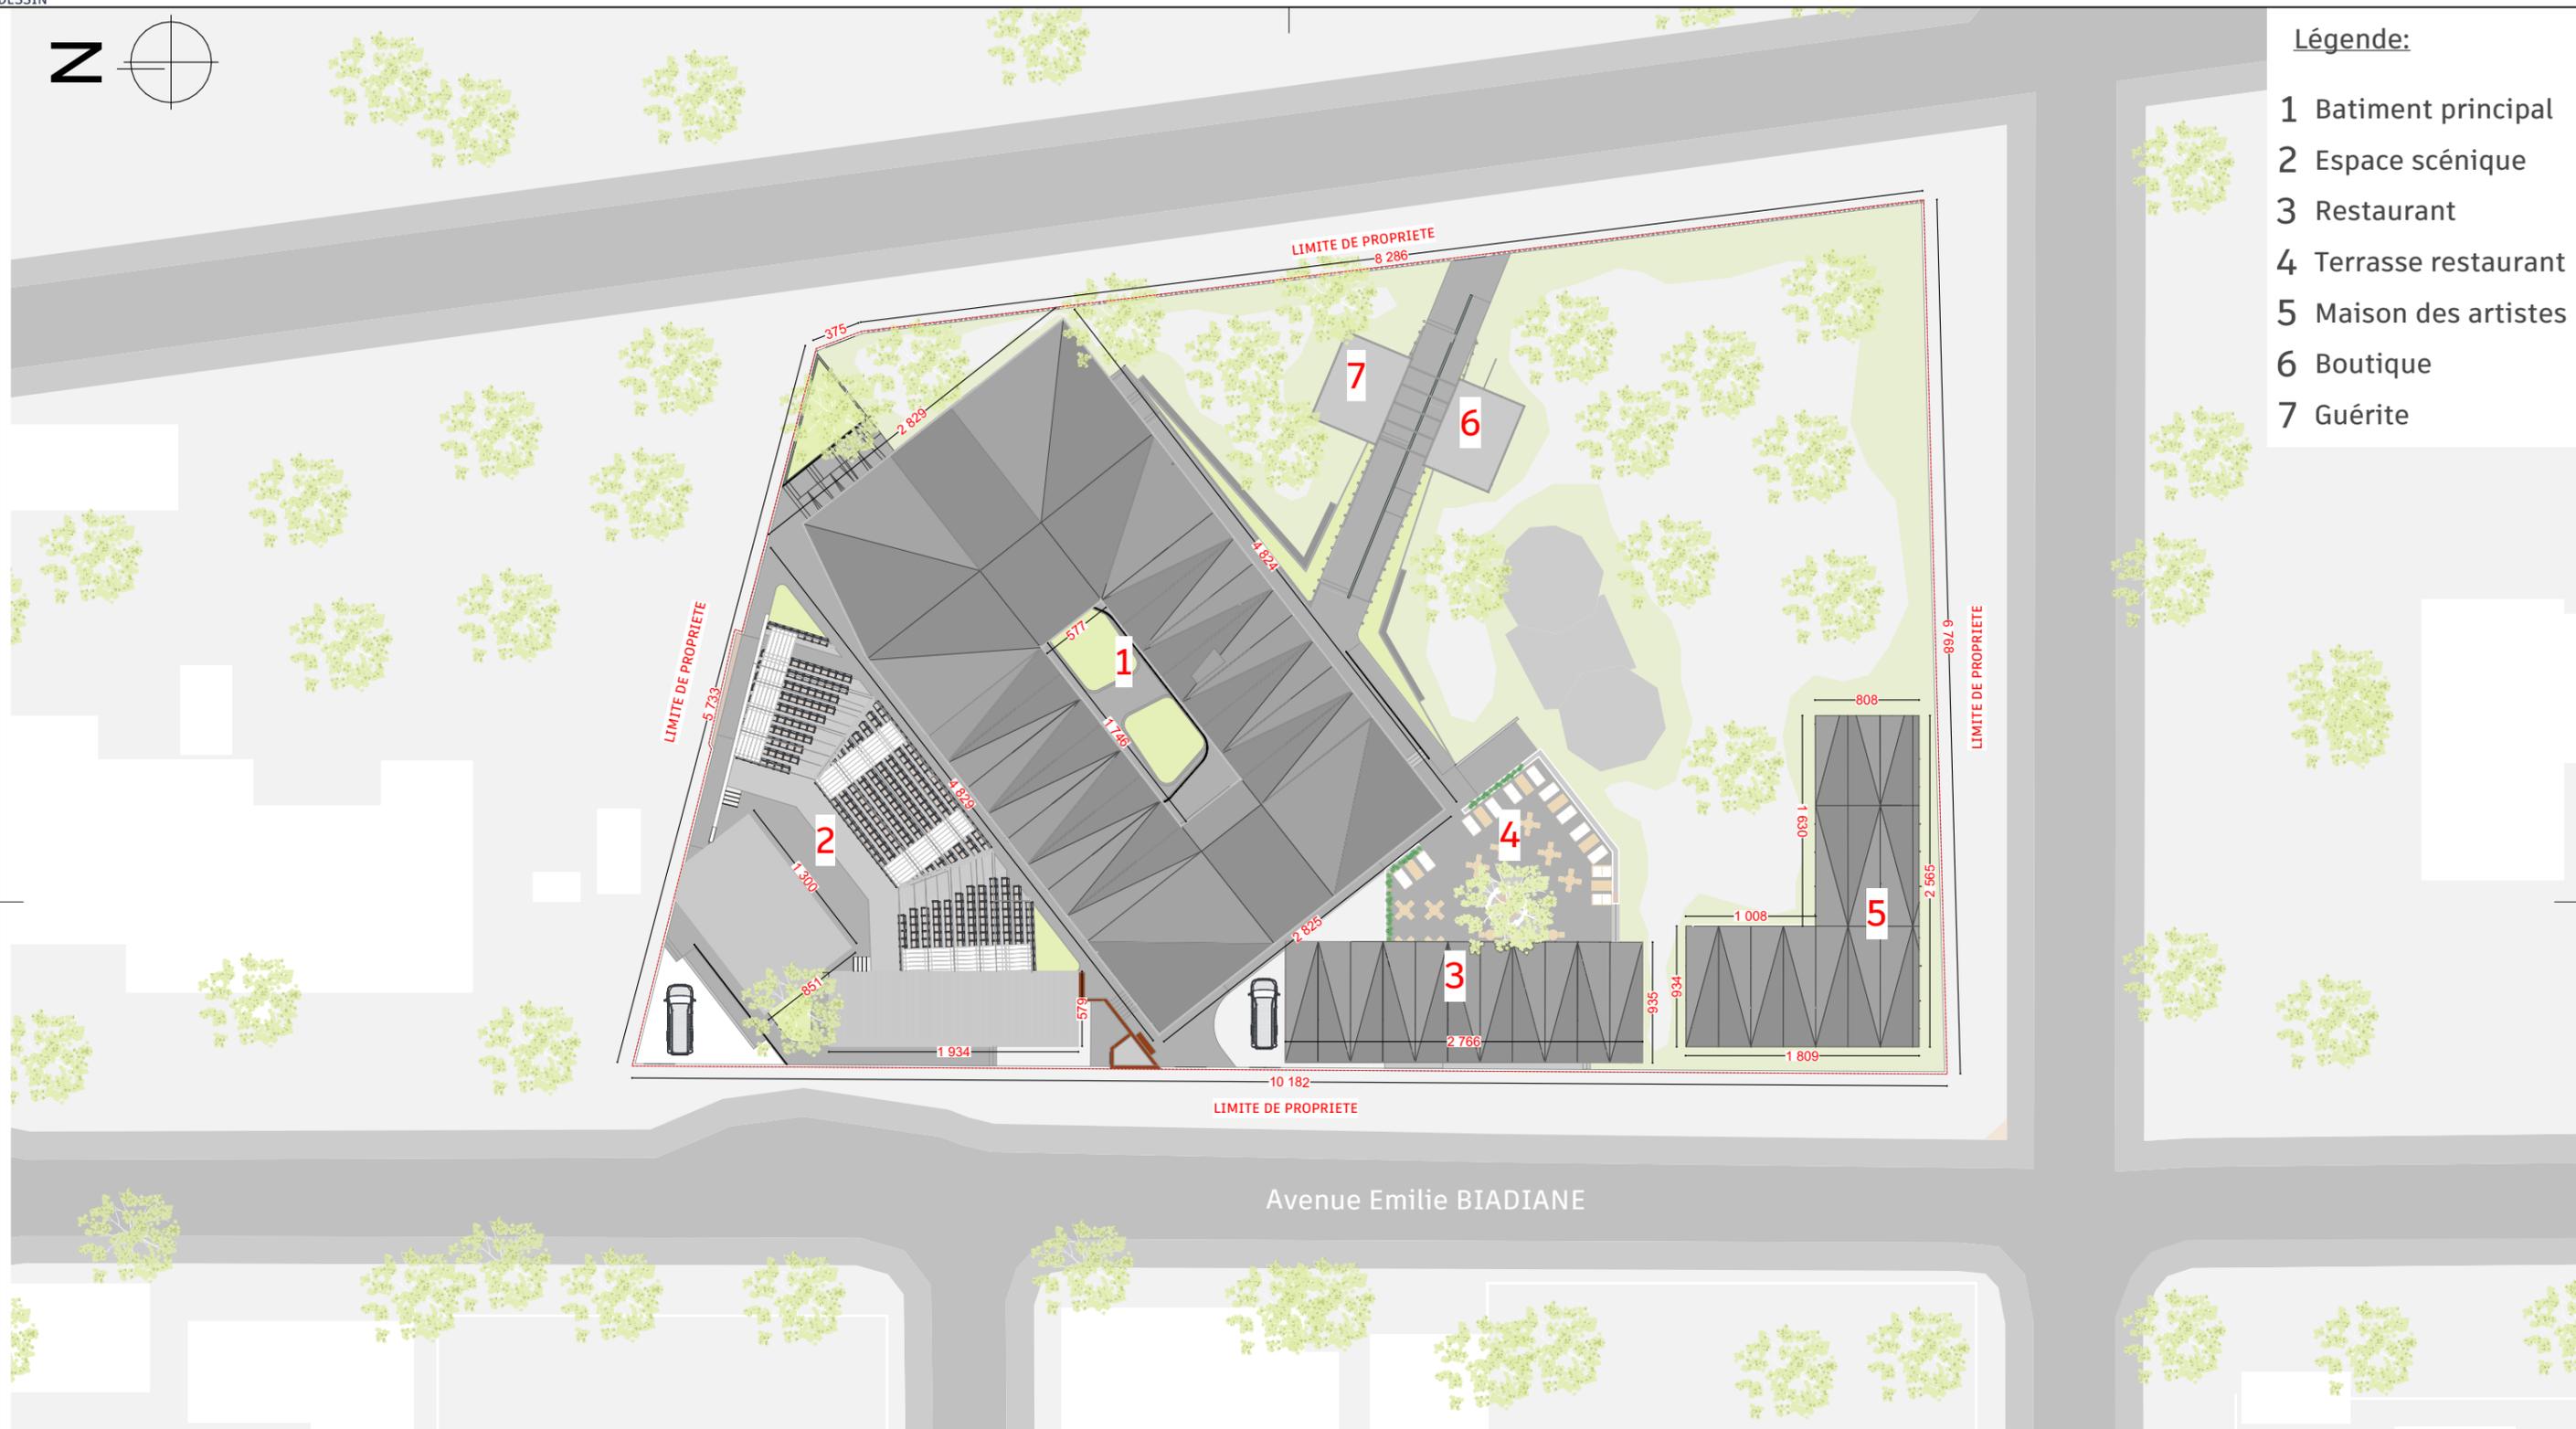


Légende:

- 1 Batiment principal
- 2 Espace scénique
- 3 Restaurant
- 4 Terrasse restaurant
- 5 Maison des artistes
- 6 Boutique
- 7 Guérite



Avenue Emilie BIADIANE

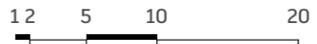

Dessiné par : EAD
Echelle : 1:500

Date : 13/05/2025





Atelier Kemit Architectes
 Liberté 6 Extension, Citée CPI, Lot 4 X VDN - 11000 Dakar
 tél. : +221 77 183 25 25
 e-mail: ct.seck@atelierkemit.com

Maitre d'ouvrage
 Alliance Française de Ziguinchor

N° aff. 00-21
 Titre : AKA-AFZIG

PLAN DE MASSE

PC	02.3
PHASE :	N° :

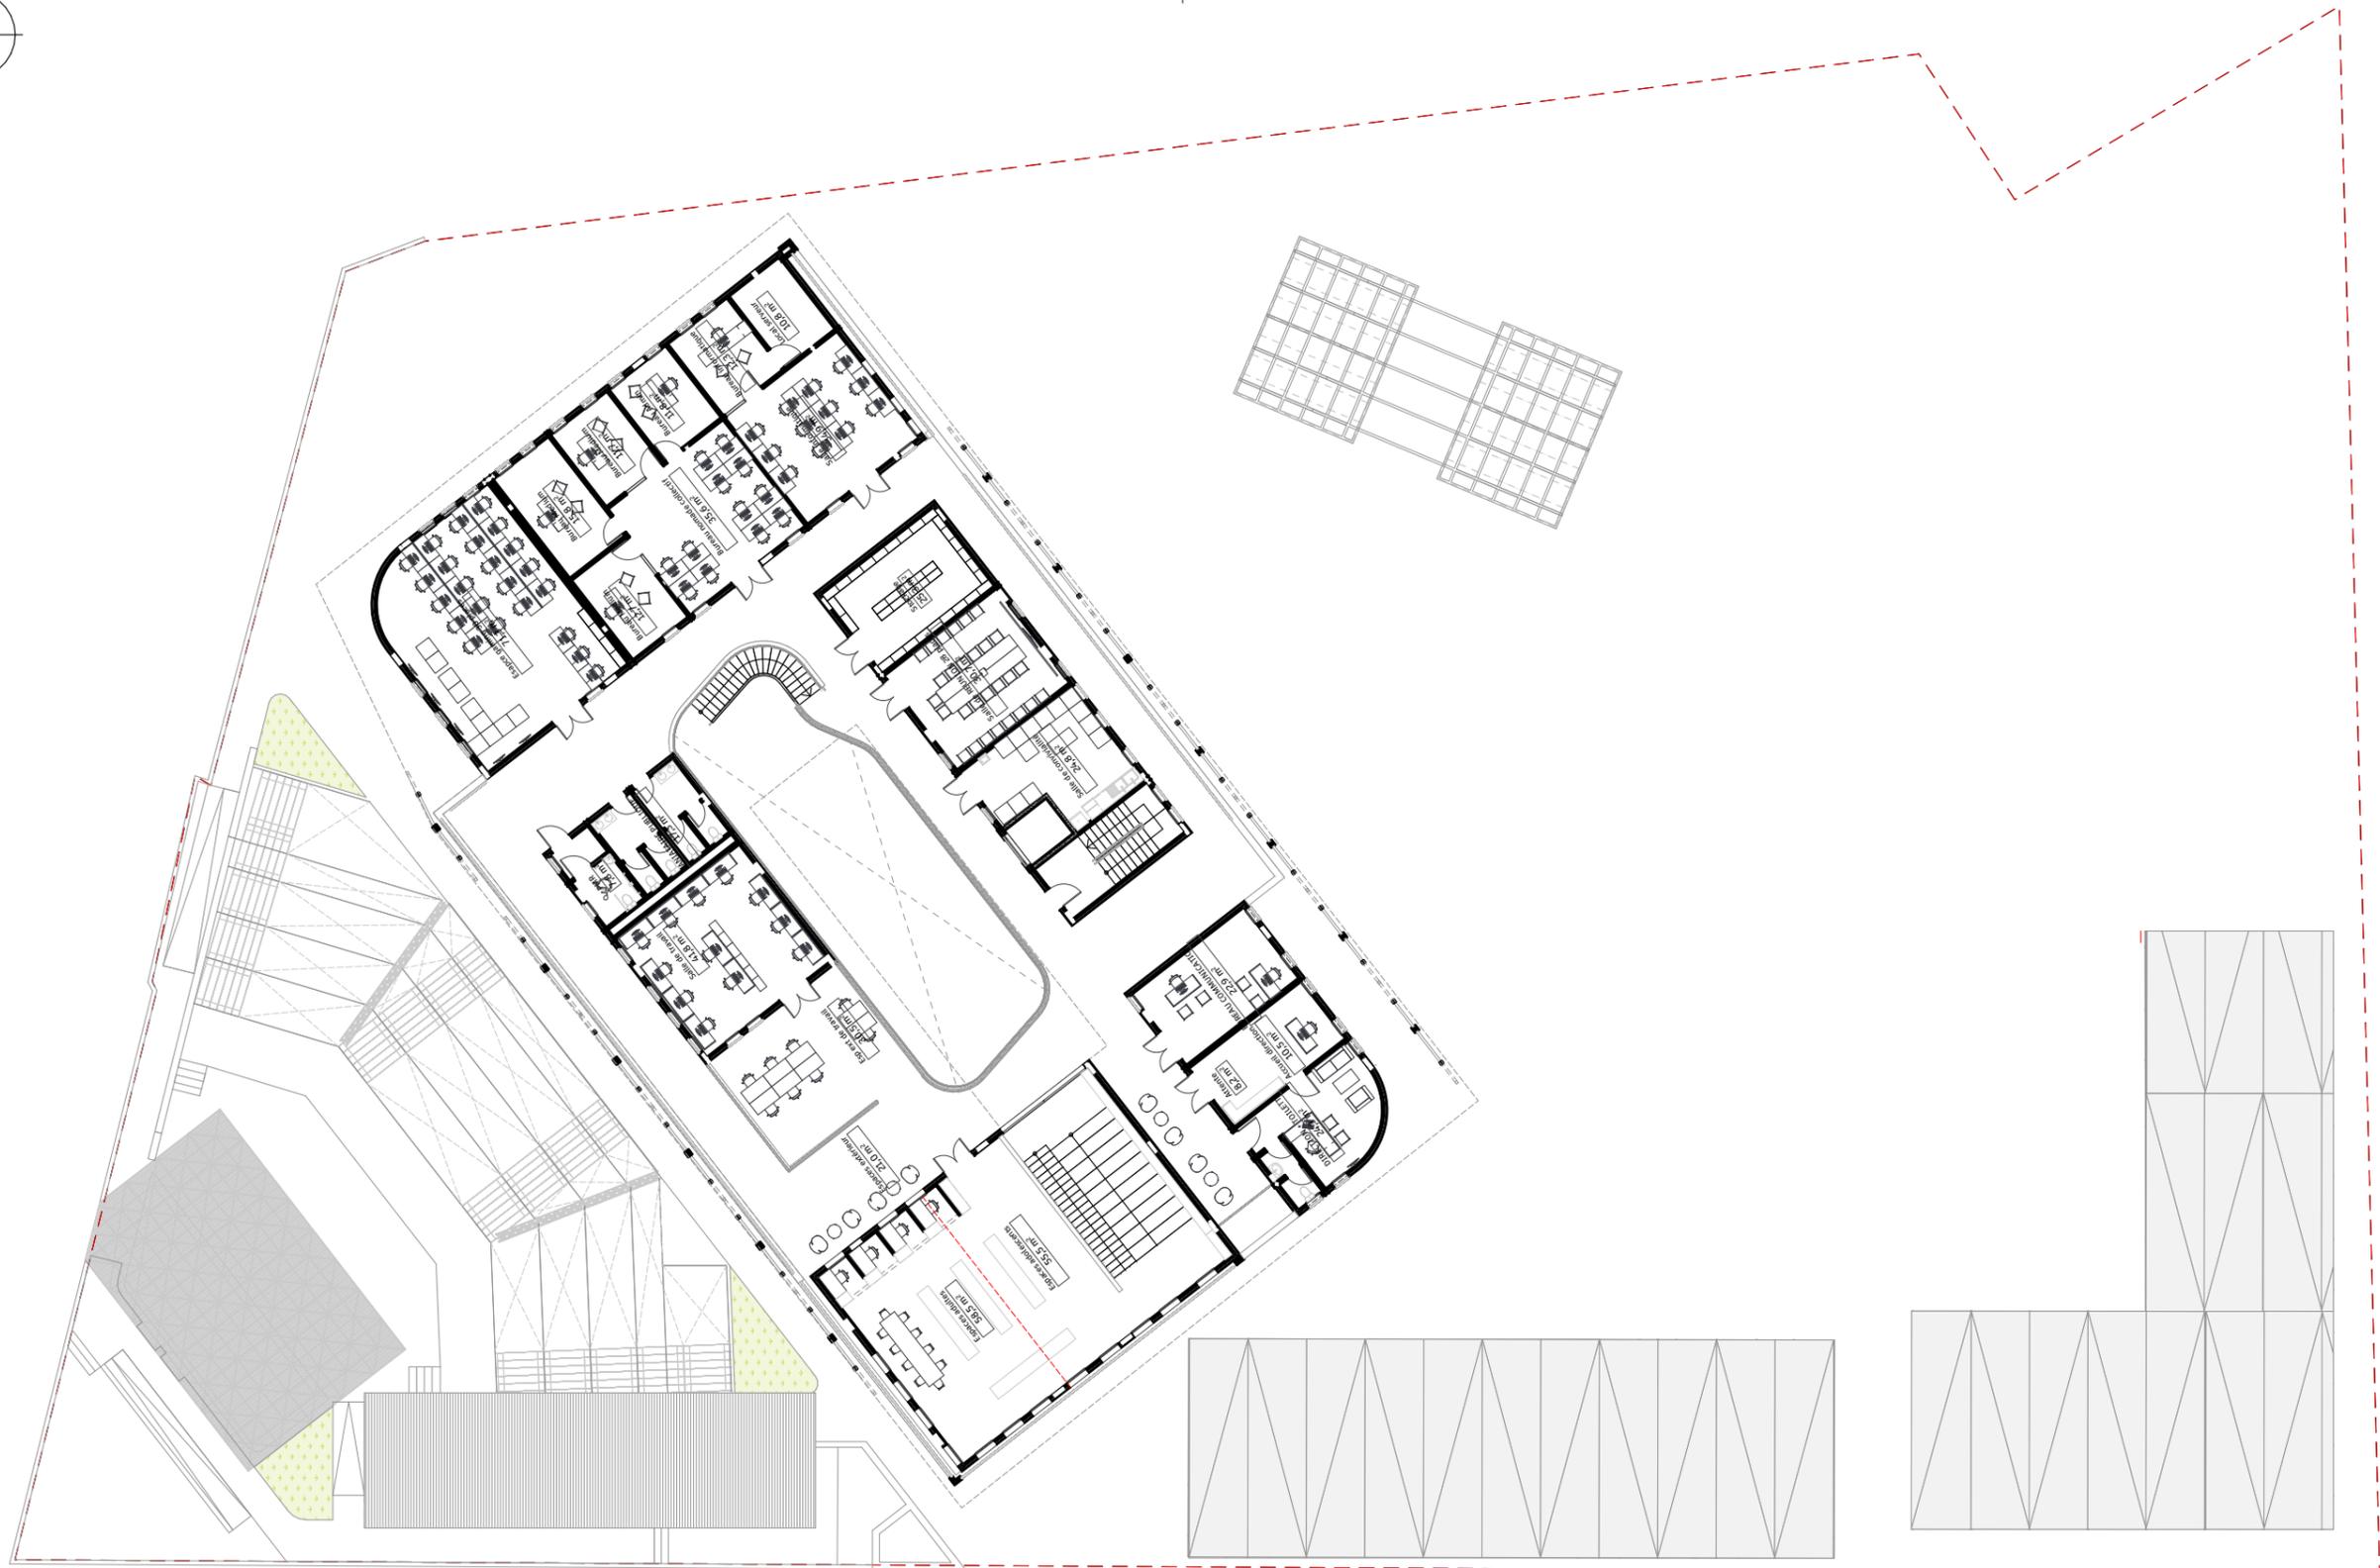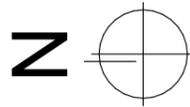

Dessiné par : EAD Echelle : 1:300 Date : 13/05/2025

PC	02.5
PHASE :	N° :


atelier.kemit
ARCHITECTES

Atelier Kemit Architectes
Liberté 6 Extension, Citée CPI, Lot 4 X VDN - 11000 Dakar
tél. : +221 77 183 25 25
e-mail: ct.seck@atelierkemit.com



Maitre d'ouvrage
Alliance Française de Ziguinchor

N° aff. Titre :
00-21 AKA-AFZIG

PLAN R+1 GEN.

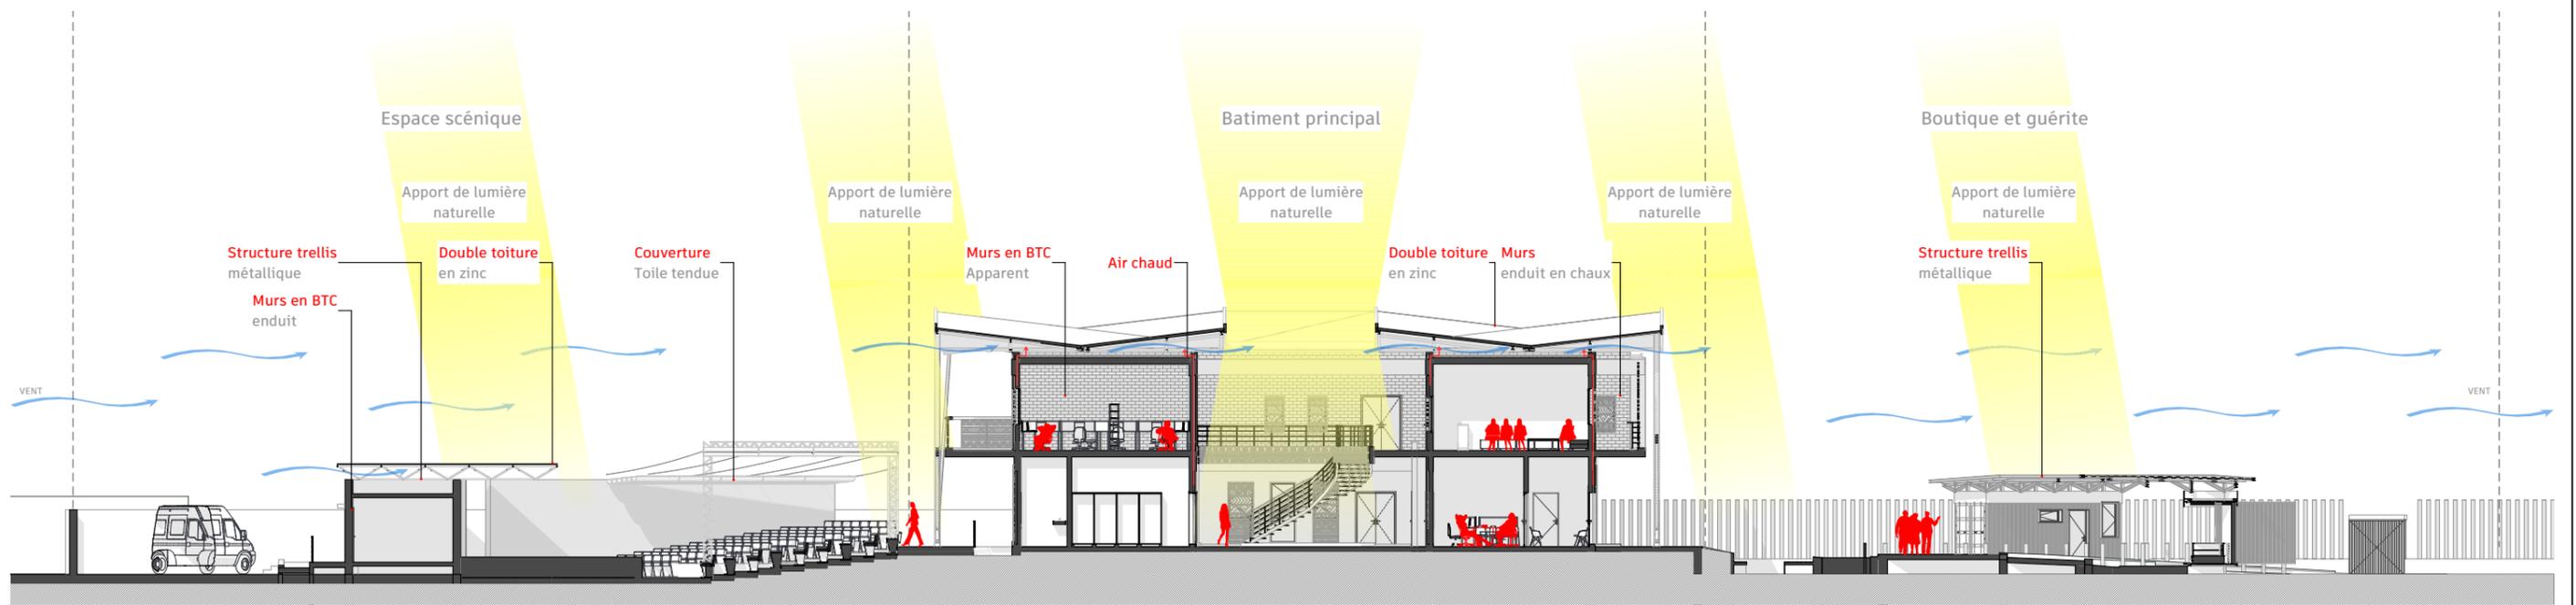

Coupe transversale: echelle 1/250

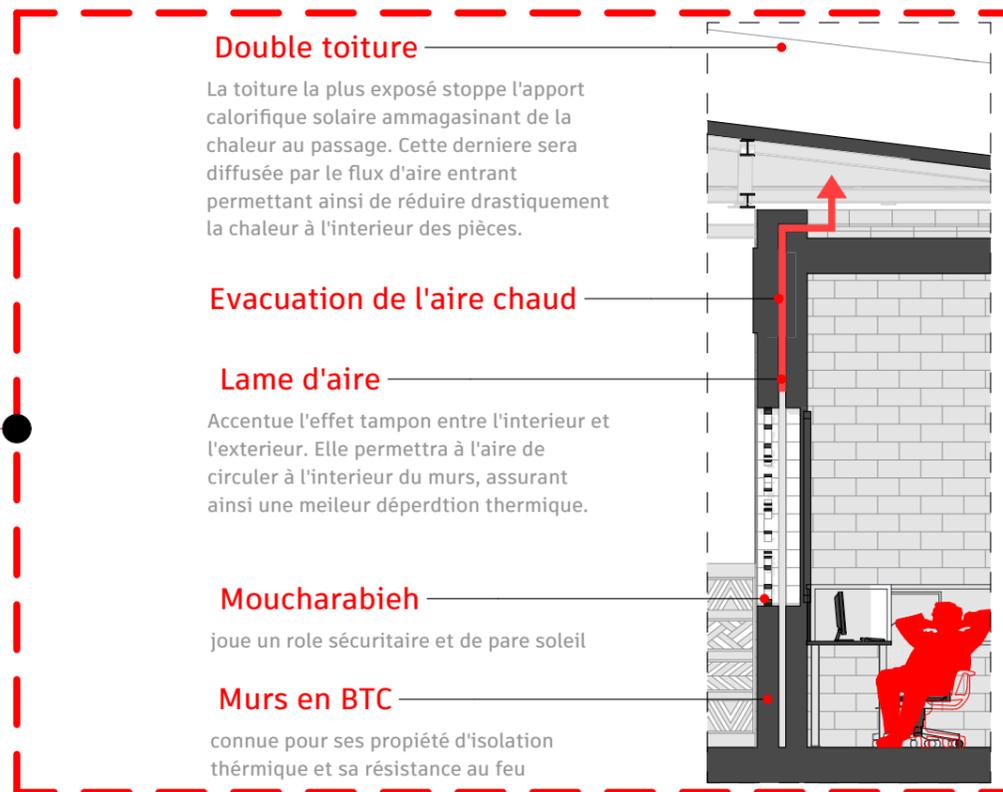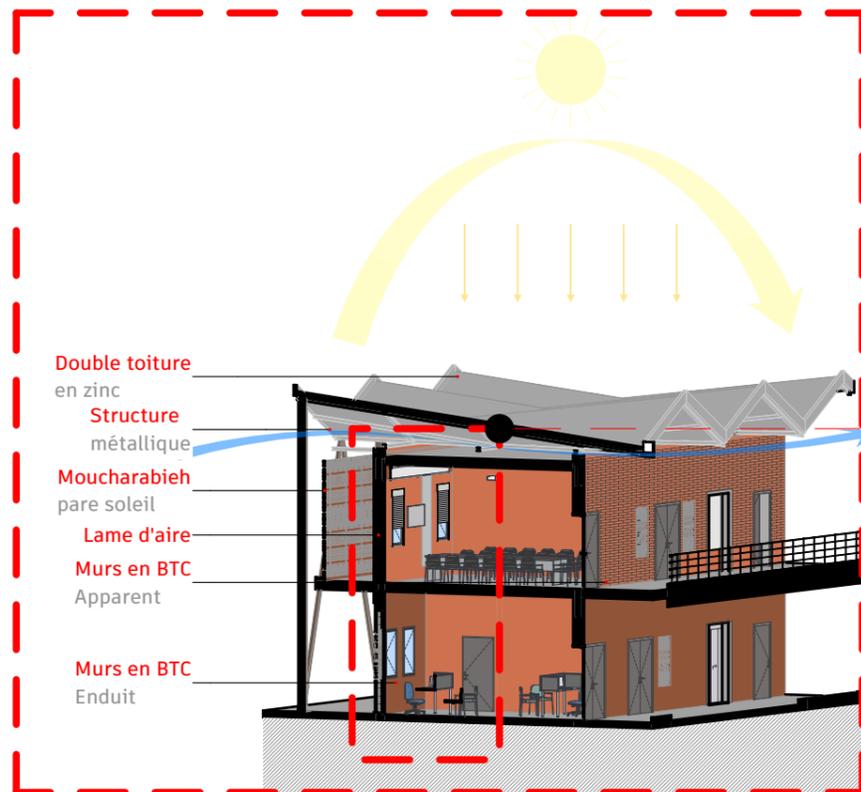

Détail: echelle 1/50

Dessiné par : EAD
Echelle :

Date : 13/05/2025


PC	02.6
PHASE :	N° :

atelier.kemit
ARCHITECTES
Atelier Kemit Architectes
Liberté 6 Extension, Citée CPI, Lot 4 X VDN - 11000 Dakar
tél. : +221 77 183 25 25
e-mail: ct.seck@atelierkemit.com

Maitre d'ouvrage
Alliance Française de Ziguinchor

N° aff. Titre :
00-21 AKA-AFZIG


BIOCLIM

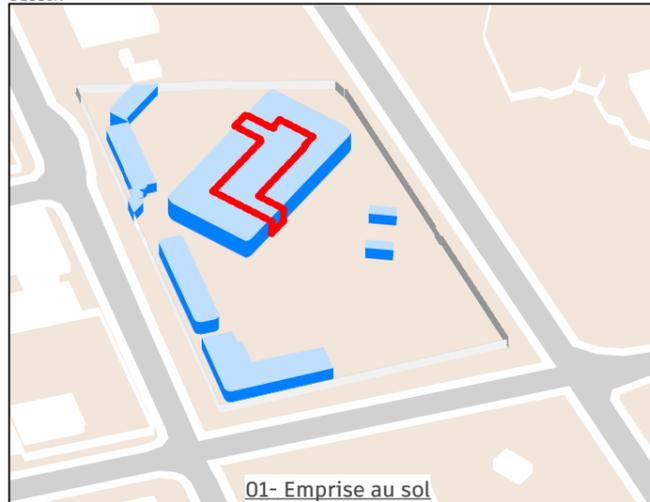

01- Emprise au sol




02- Volumétrie RDC

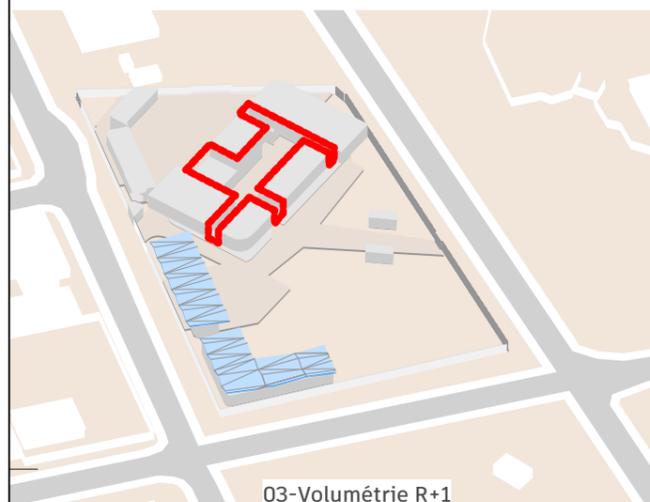

03- Volumétrie R+1



04- Axo générale

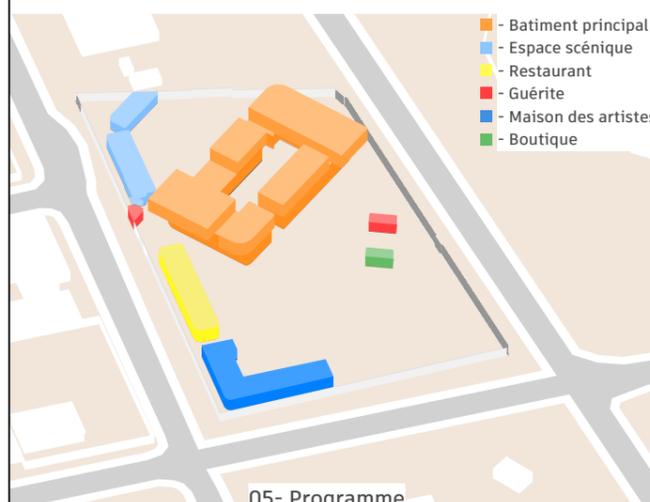


- Batiment principal
- Espace scénique
- Restaurant
- Guérite
- Maison des artistes
- Boutique

05- Programme



06- Espace vert

Environ 2000 m² d'espace vert sur 5669.7m² de superficie soit un pourcentage de 35



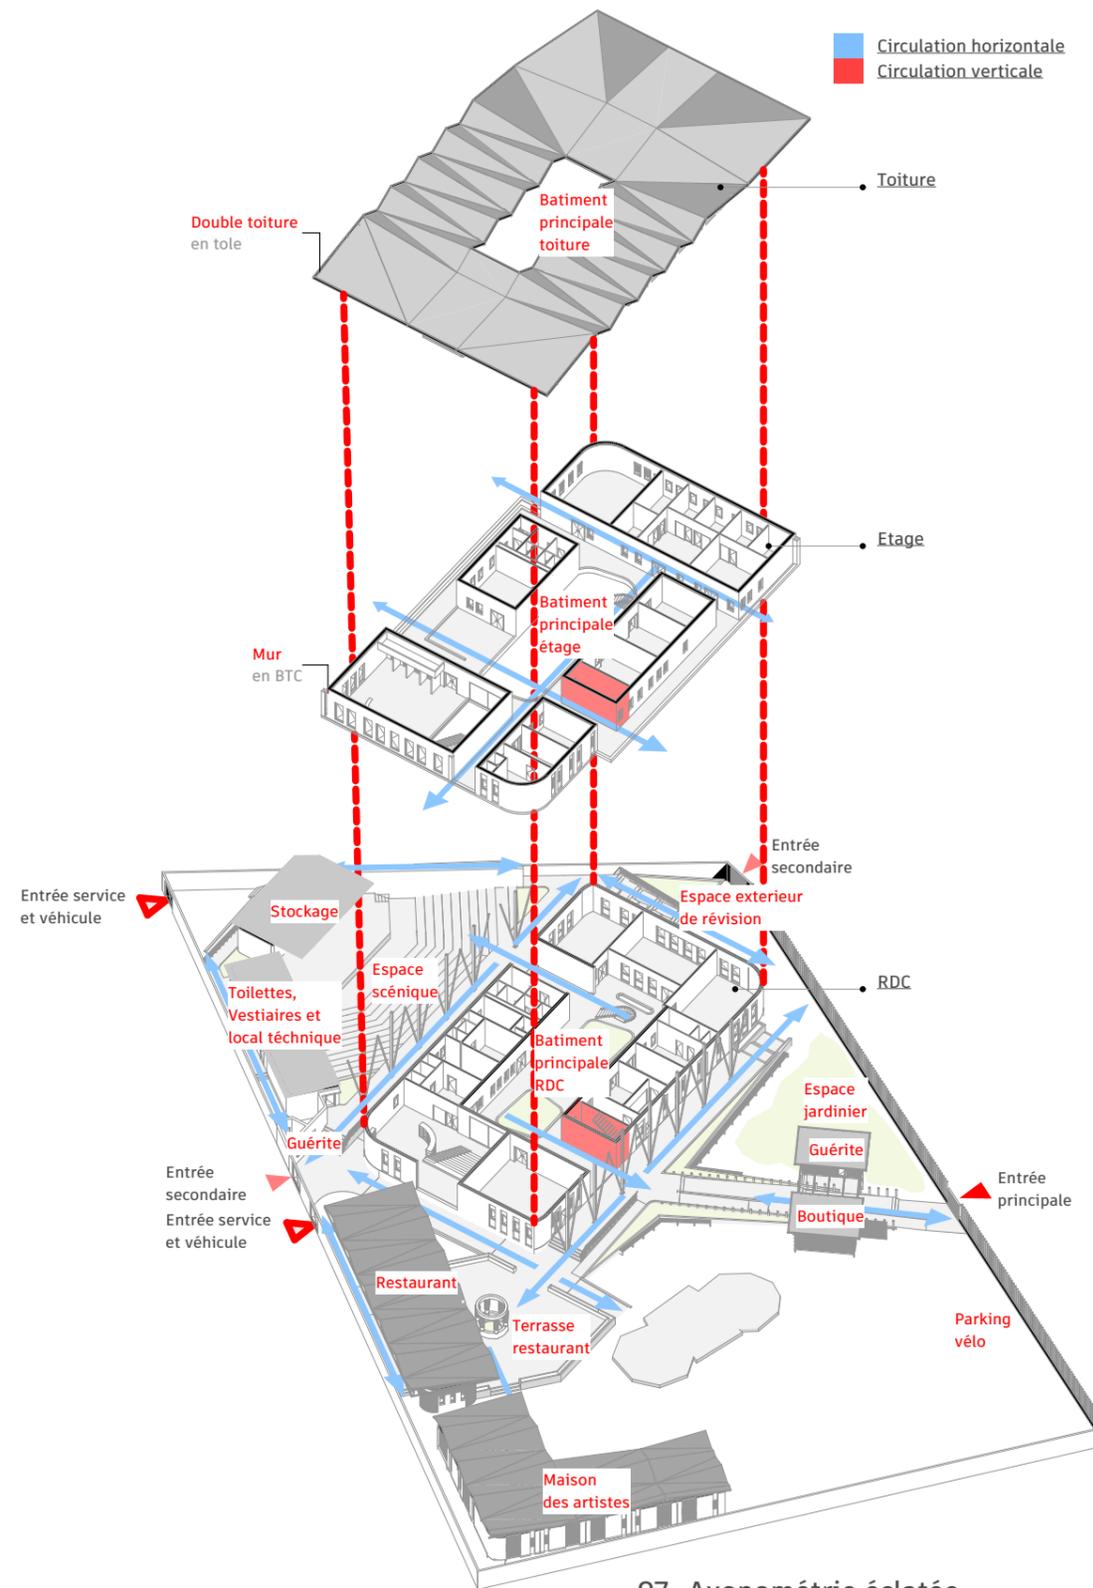


07- Axonométrie éclatée


Dessiné par : Echelle :
EAD

Date :
13/05/2025

PC	02.7
PHASE :	N° :

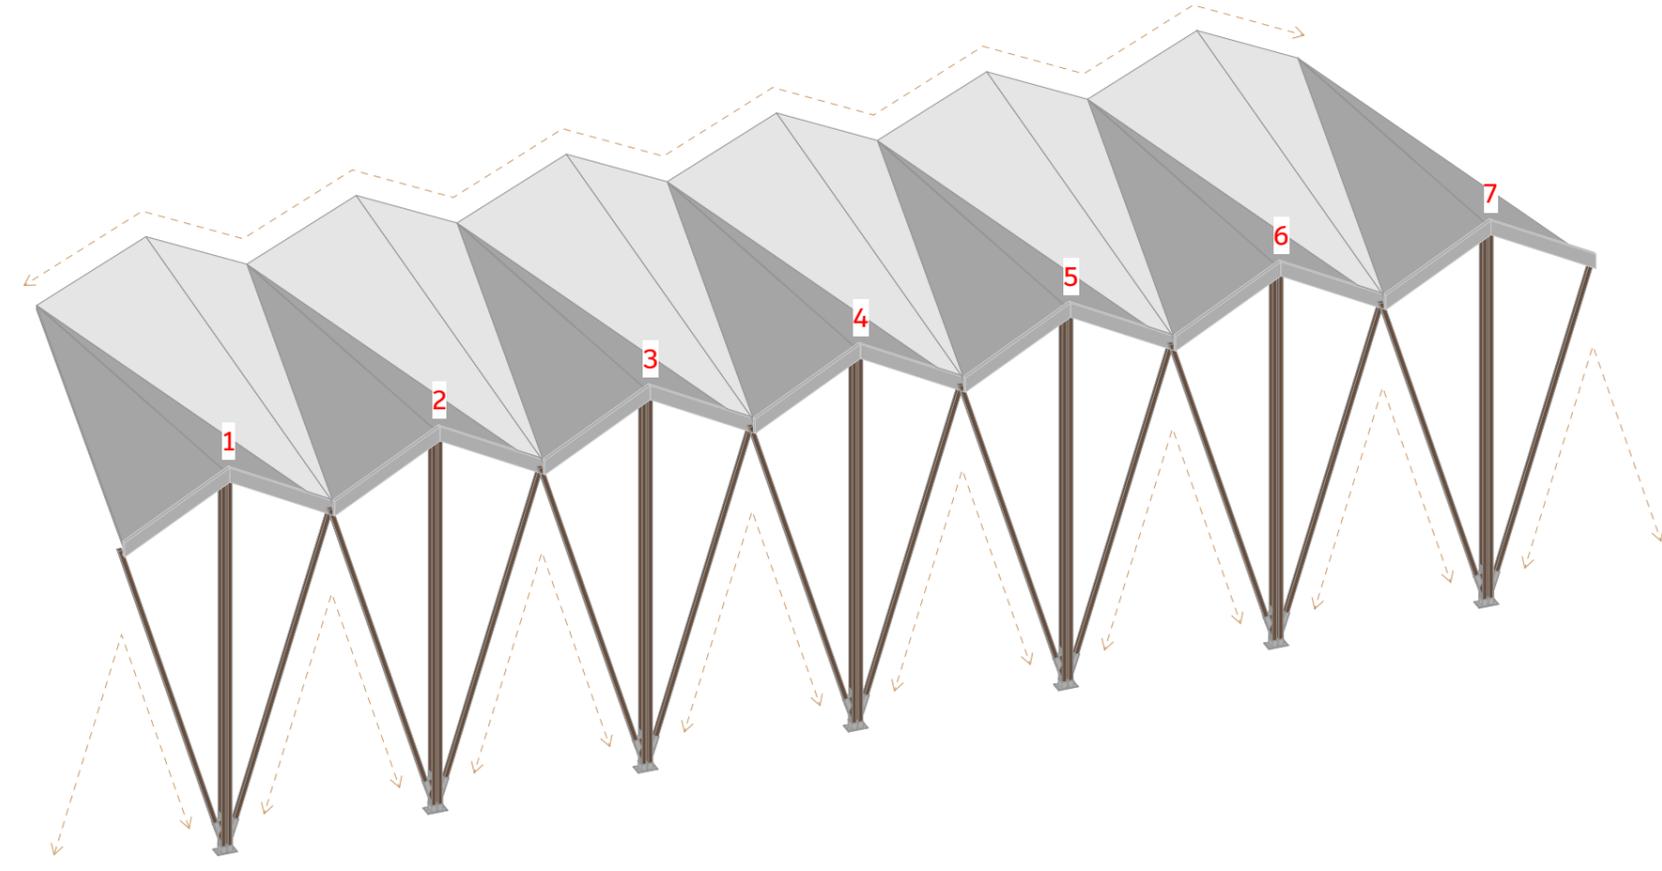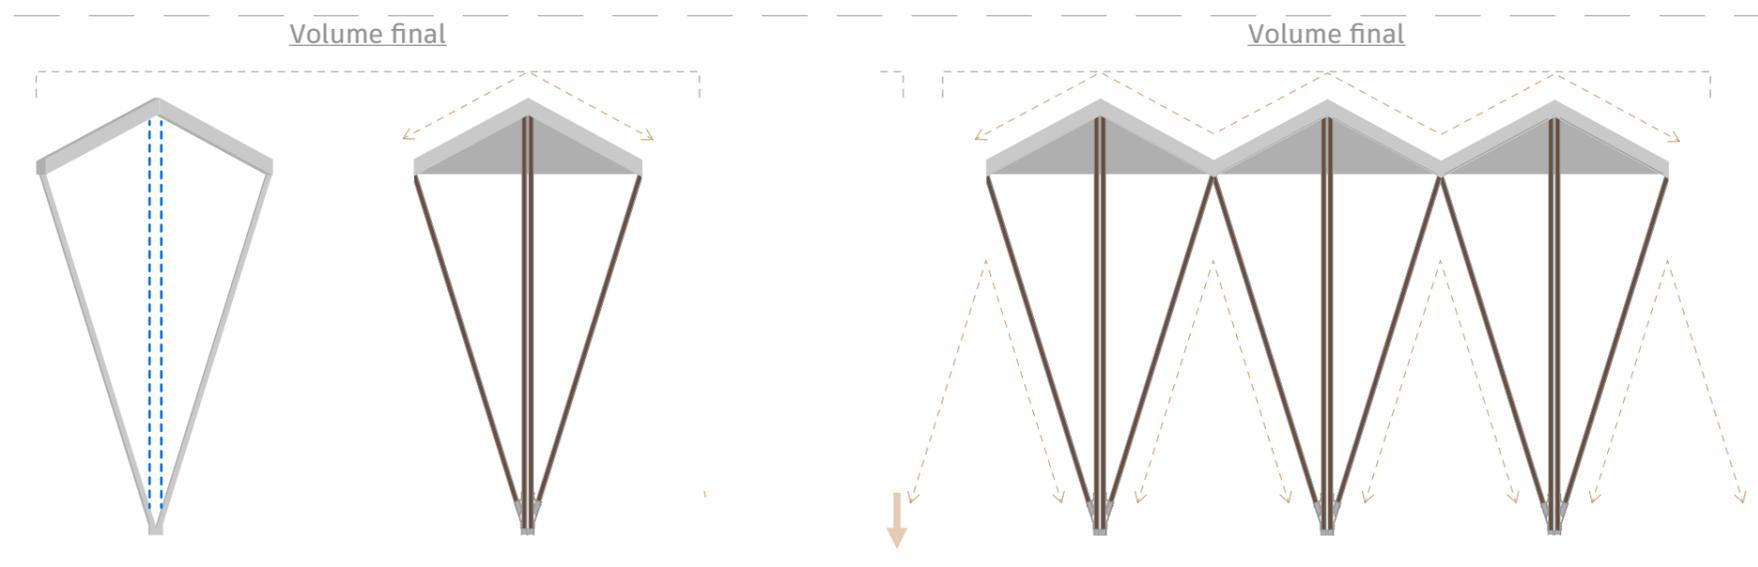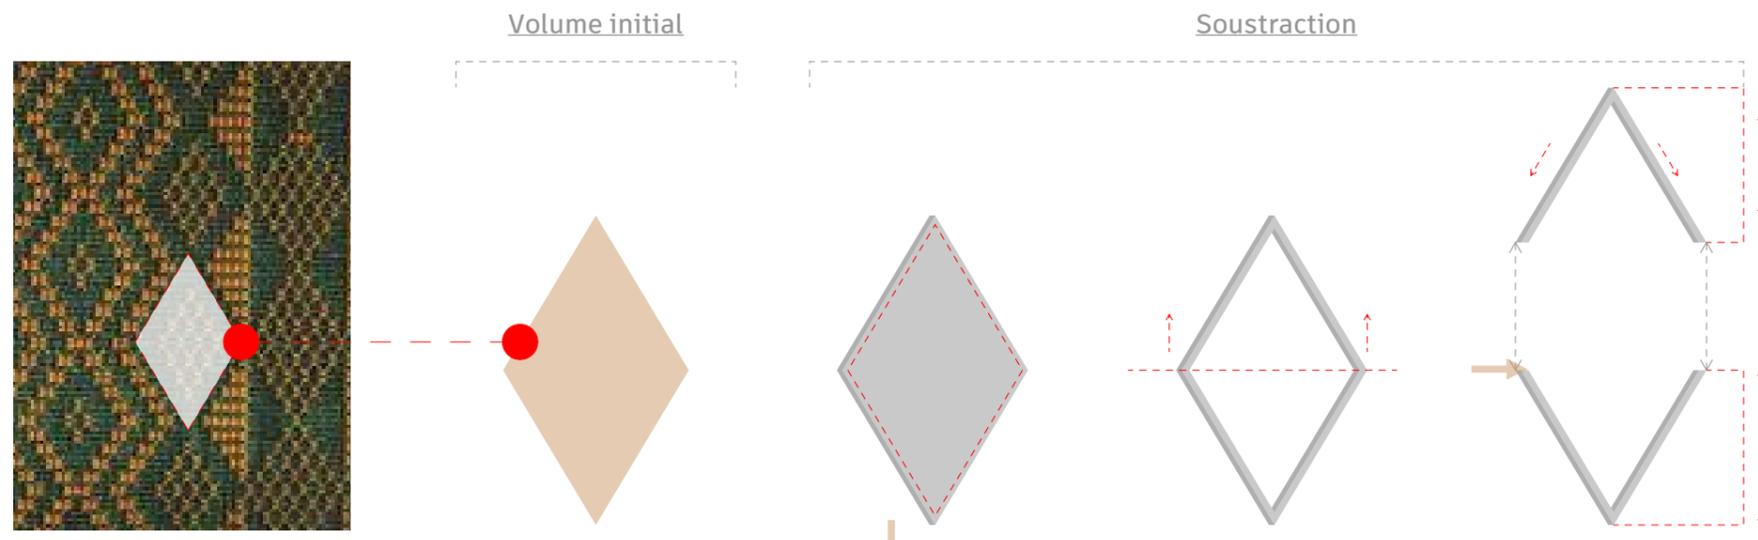


Principe:
Les formes de pentes permettent d'évacuer l'eau de pluie mais aussi de la récupérer, elle peut alors être stockée voir traitée pour un réemploi

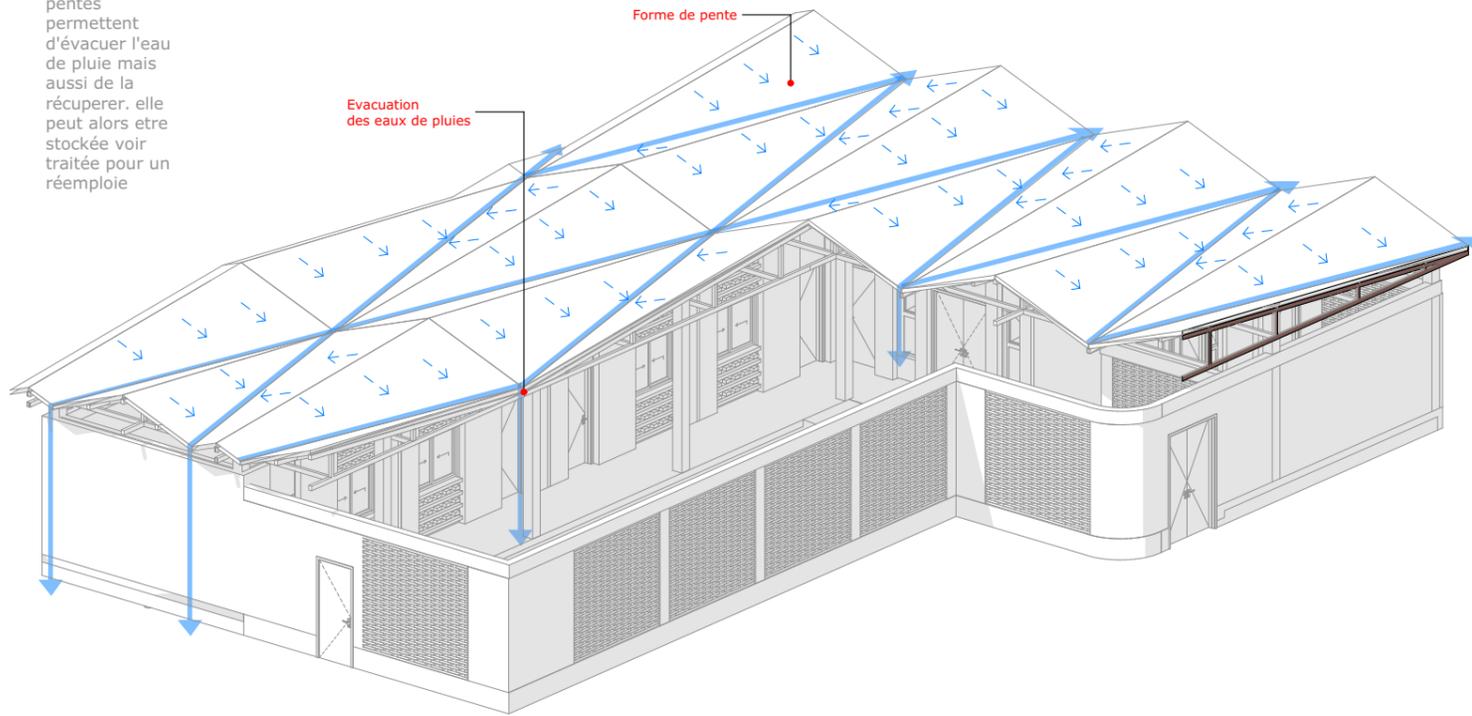


Evacuation des eaux pluviales

Principe: Cette toiture ventilée constitue un espace tampon, qui avec la ventilation, parvient à dissiper la chaleur accumulée par la première toiture

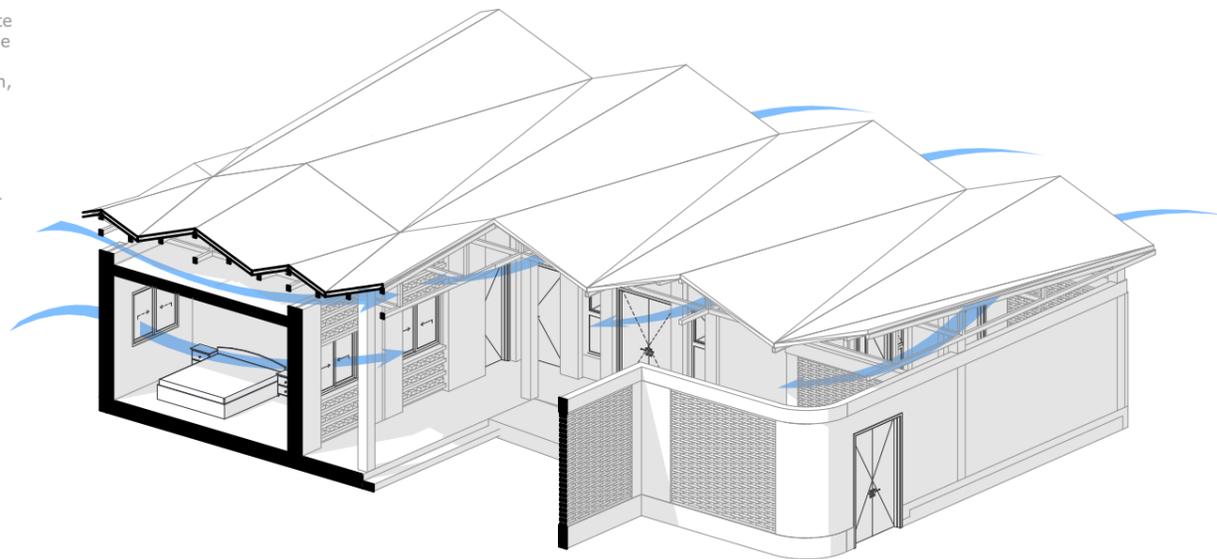

Ventillation

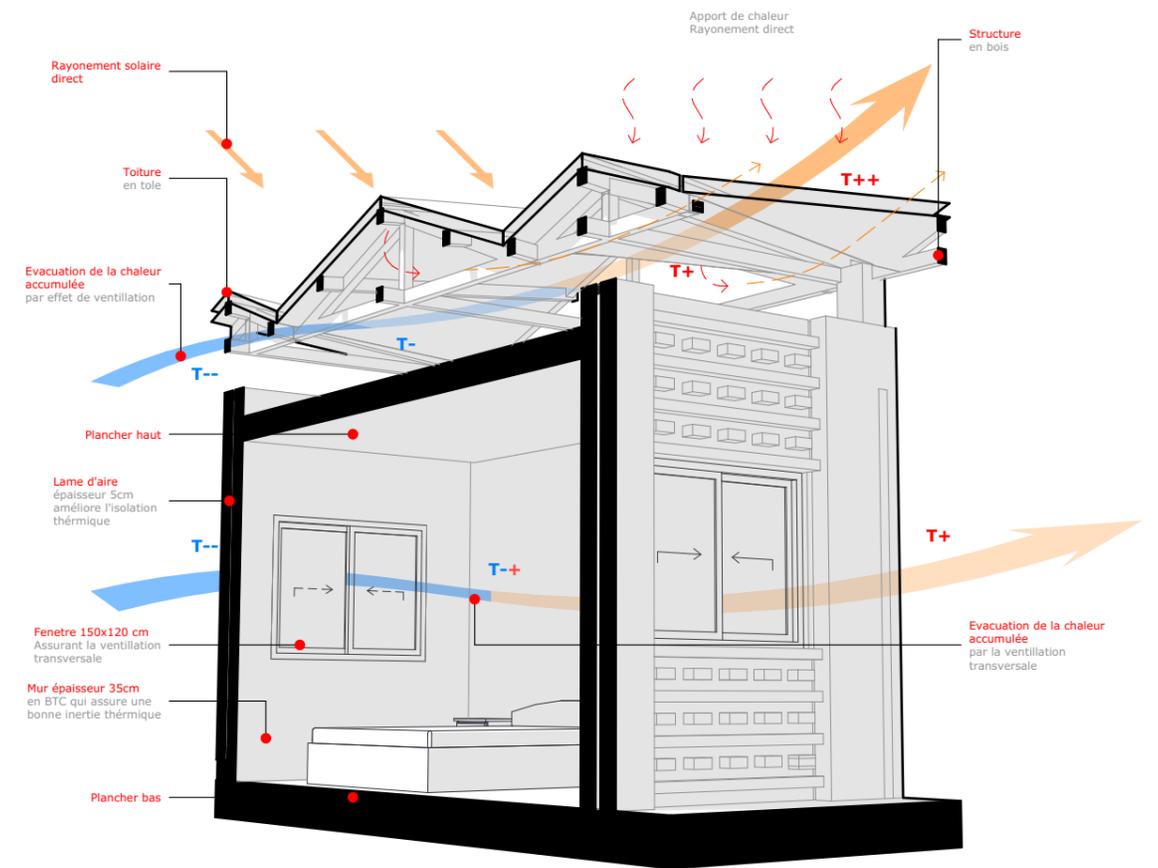

Principes bioclimatique

Dessiné par : EAD
Echelle :

Date : 13/05/2025



Atelier Kemit Architectes
Liberté 6 Extension, Citée CPI, Lot 4 X VDN - 11000 Dakar
tél. : +221 77 183 25 25
e-mail: ct.seck@atelierkemit.com

Maitre d'ouvrage
Alliance Française de Ziguinchor

N° aff. 00-21
Titre : AKA-AFZIG

PC	02.9
PHASE :	N° :

AXONOMETRIE MAISON DES ARTISTES